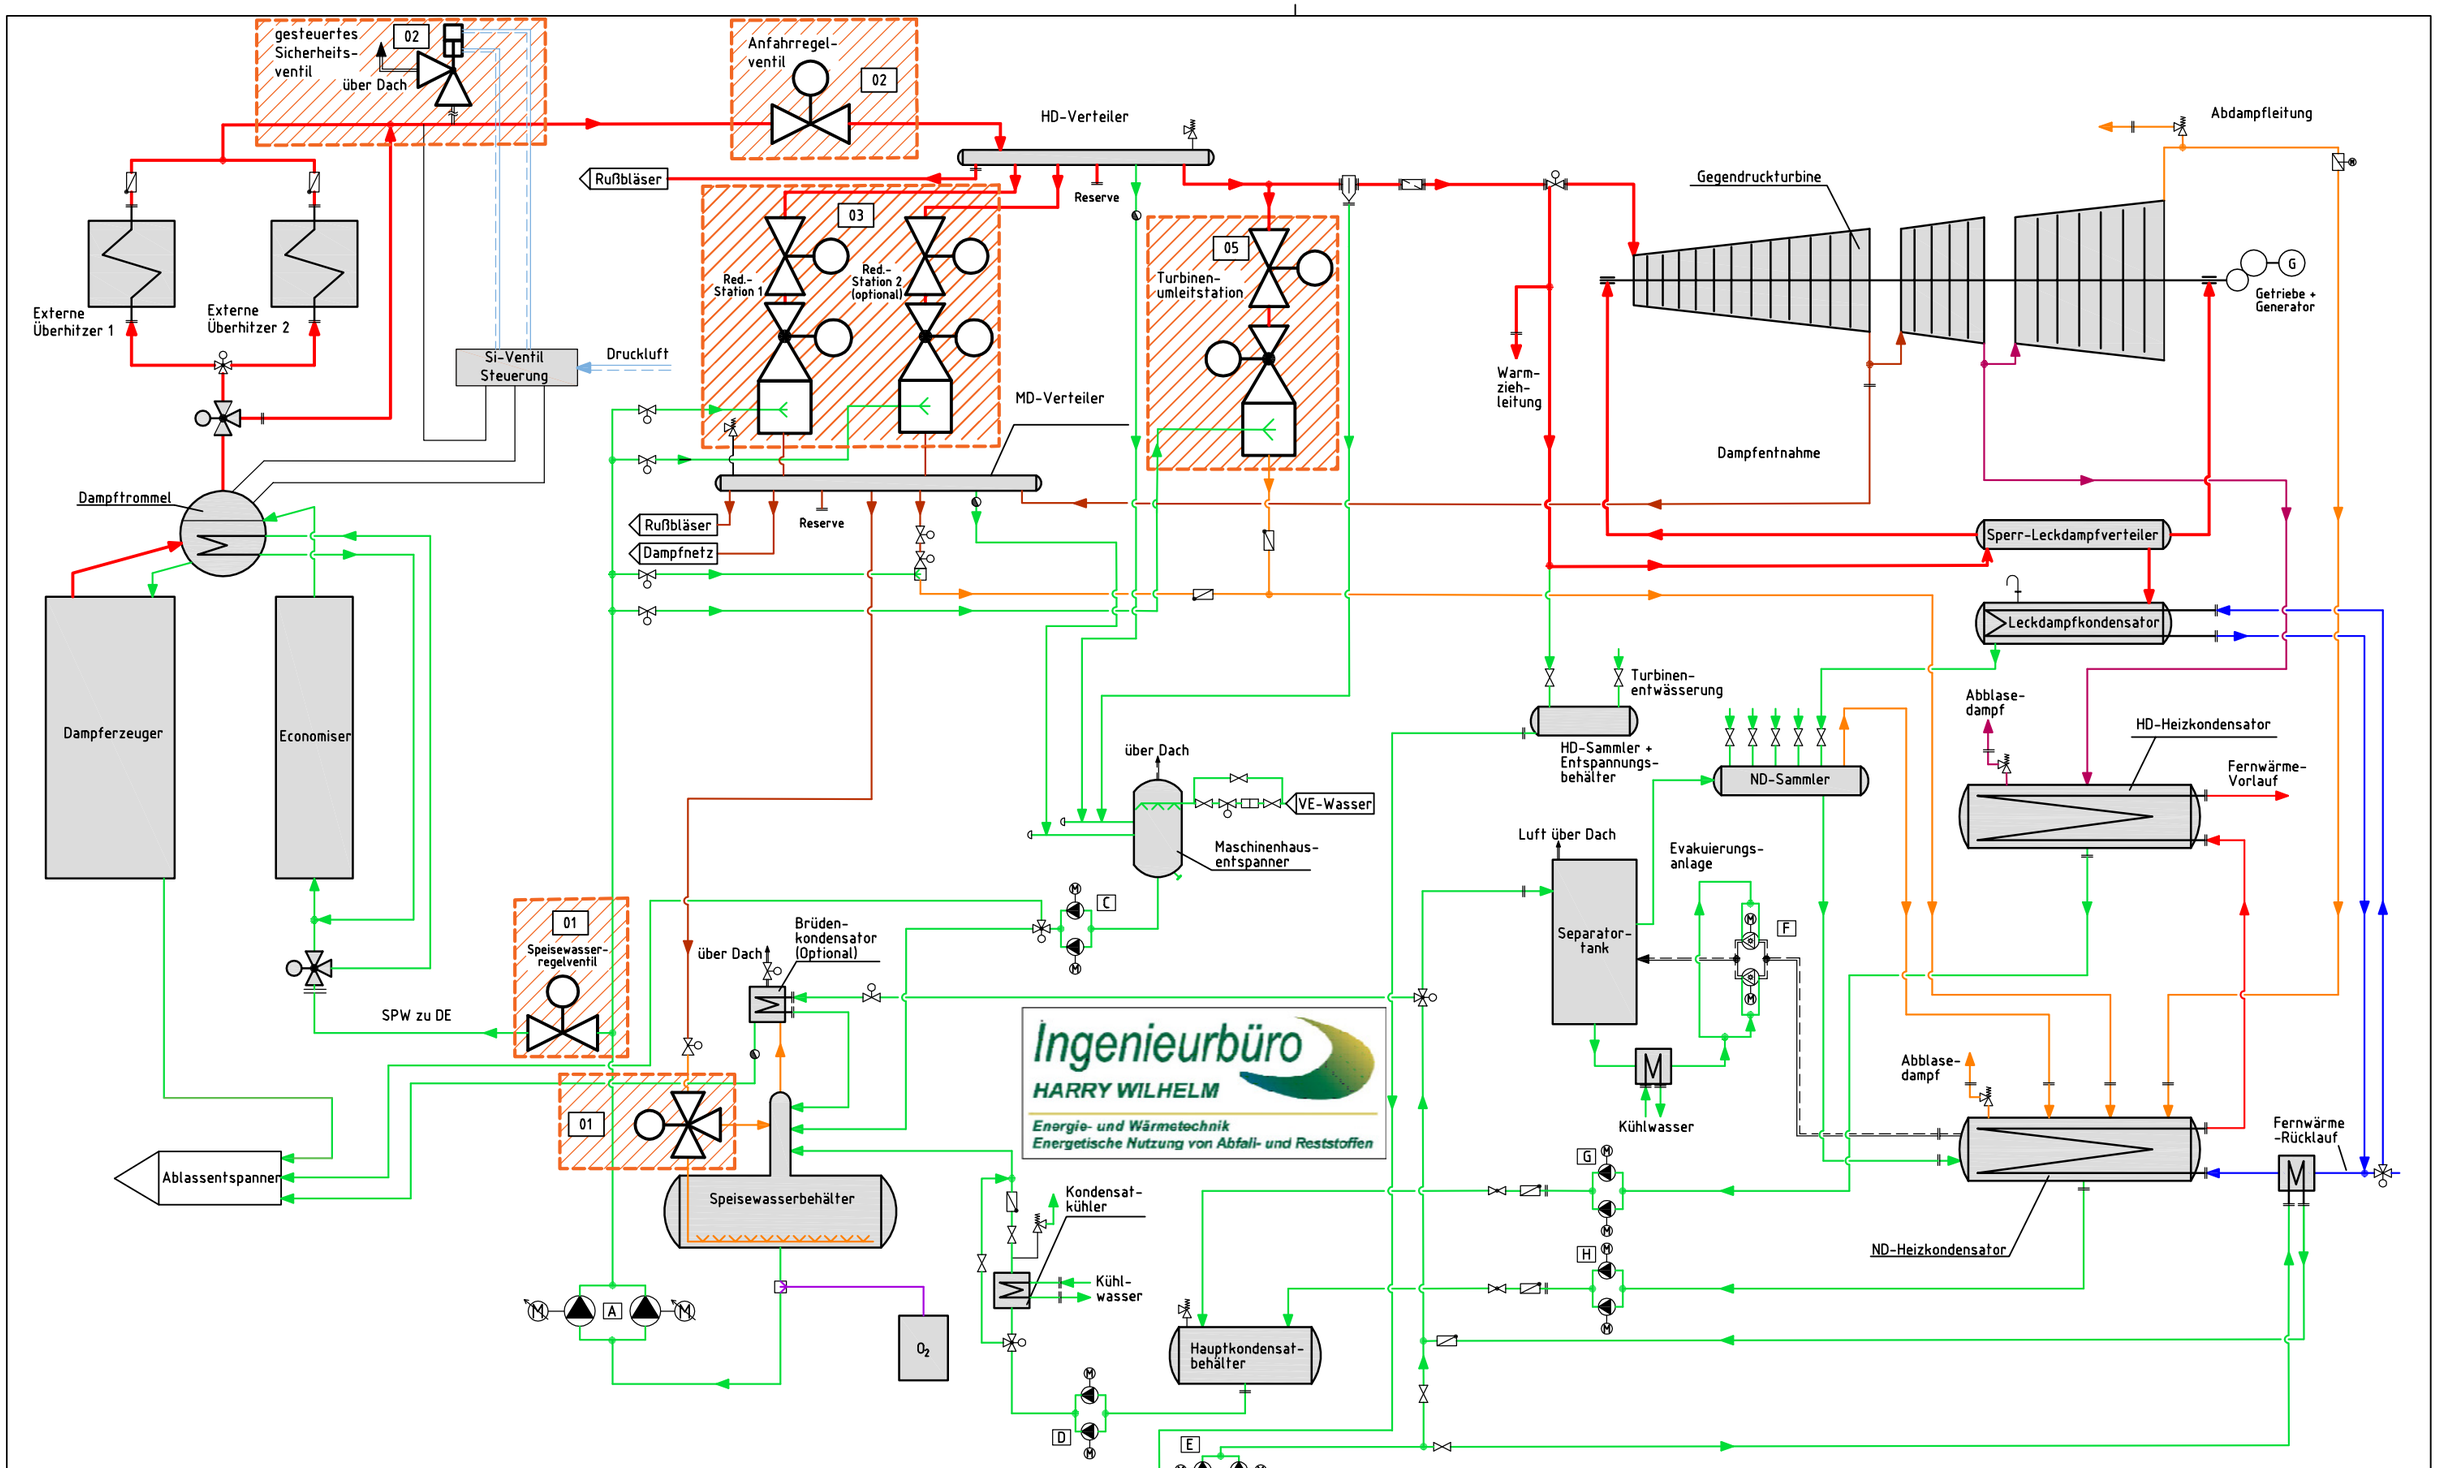

Legende: Pumpen-auflistung

A	Speisewasserpumpen
B	Abwasserpumpen
C	Nebenkondensatpumpen
D	Hauptkondensatpumpen
E	Zusatzwasserpumpen
F	Pumpen der Evakuierungsanlage
G	HD-Heizkondensator-pumpen
H	ND-Heizkondensator-pumpen

Ingenieurbüro HARRY WILHELM
Energie- und Wärmetechnik
Energetische Nutzung von Abfall- und Reststoffen

Datum:	Gez.: LR	Zeichng.-Nr.: WDK	Blatt: A3	Auftraggeber:
Maßstab: -:-	Gepr.: JB	Projekt: Homepage Phase: Inhalt: Übersichtsschema - WDK - Ventile		

Ingenieurbüro HARRY WILHELM

IB Wilhelm, Dresdener Straße 12, 35444 Biebertal, Tel.: 06409-661390, E-Mail: info@ibwilhelm.de, Web: www.ibwilhelm.de